PLAN TYPE - REZ-DE-CHAUSSEE
pour une école secondaire normée de 622 élèves
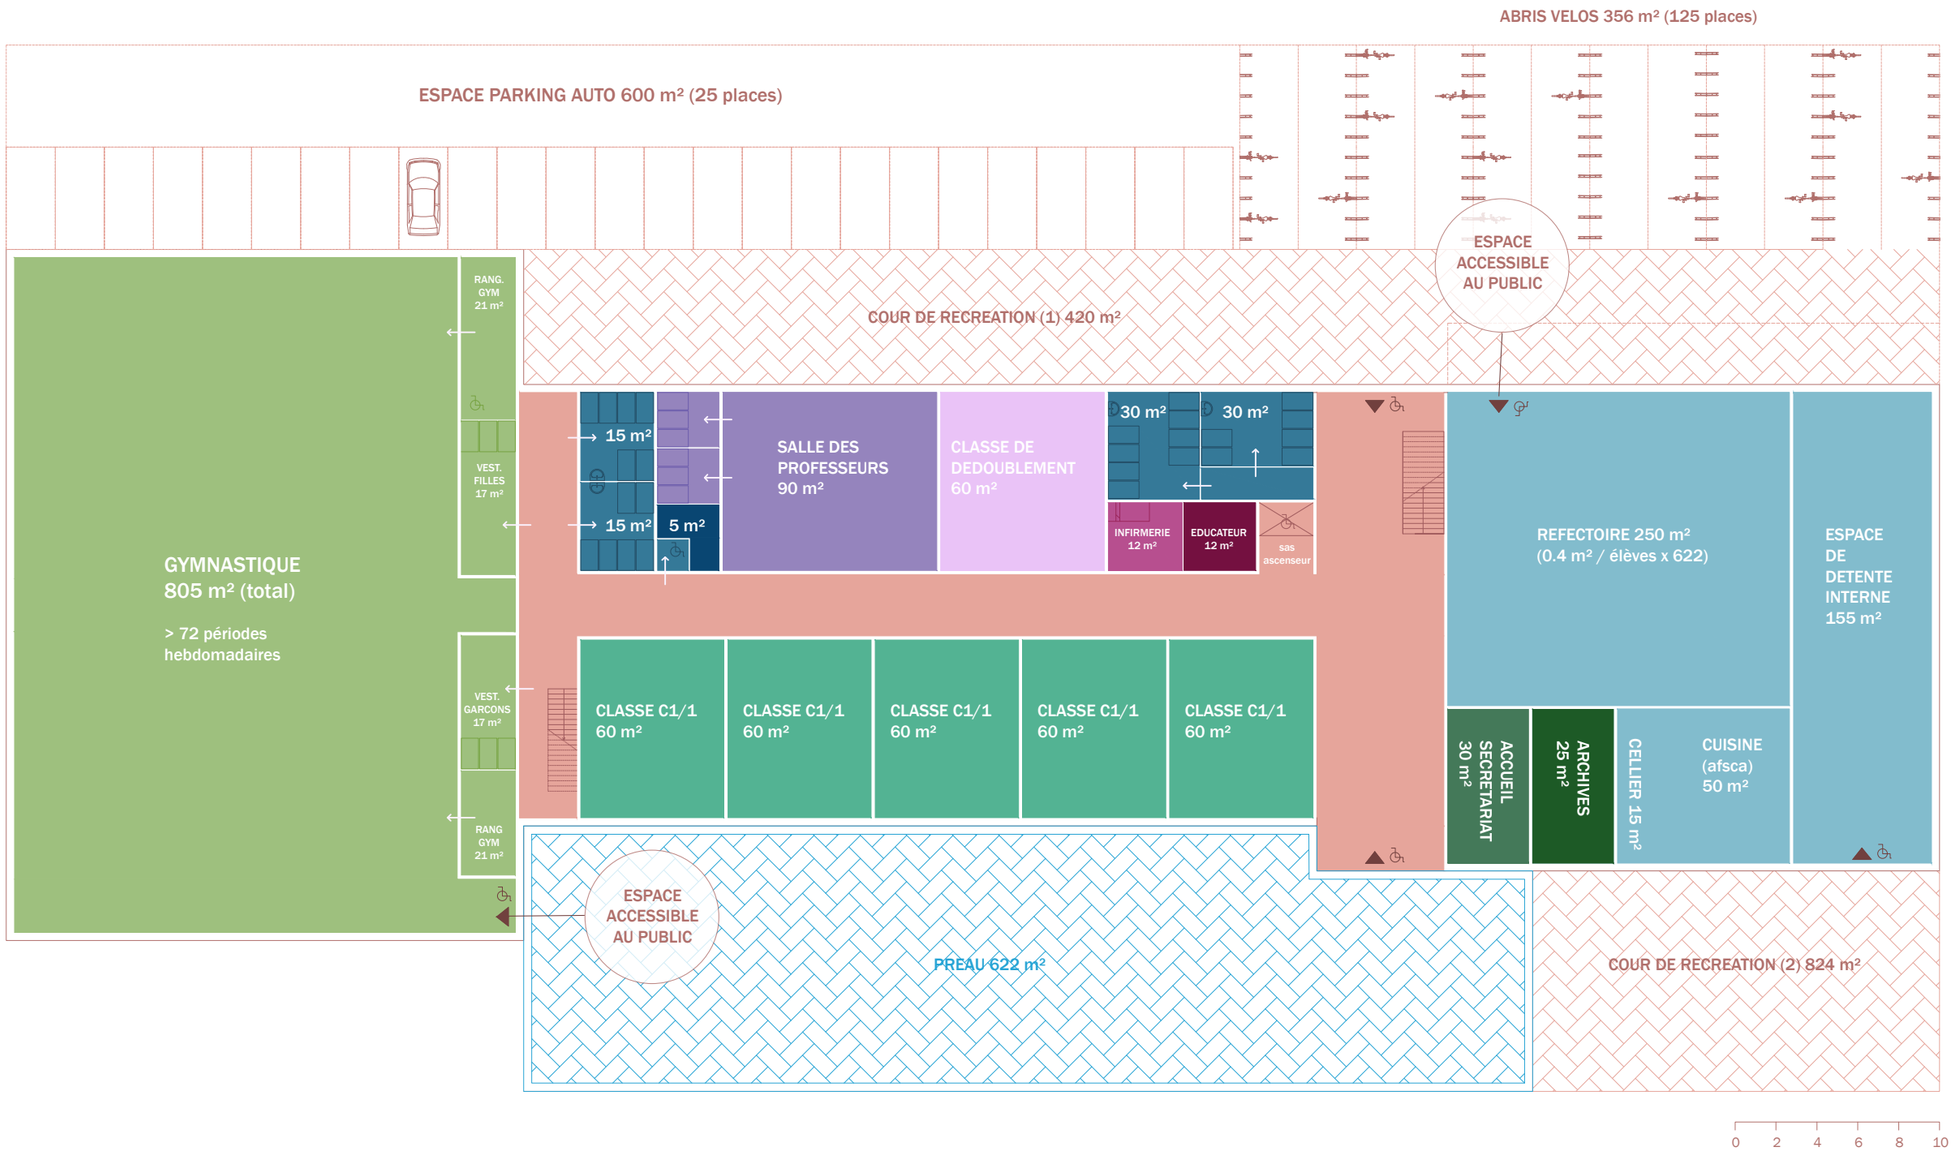
perspective .brussels — En collaboration avec Mathilde Habousha et ARCANNE atelier d'architecture